PRZEKRÓJ B-B

SKALA 1:100

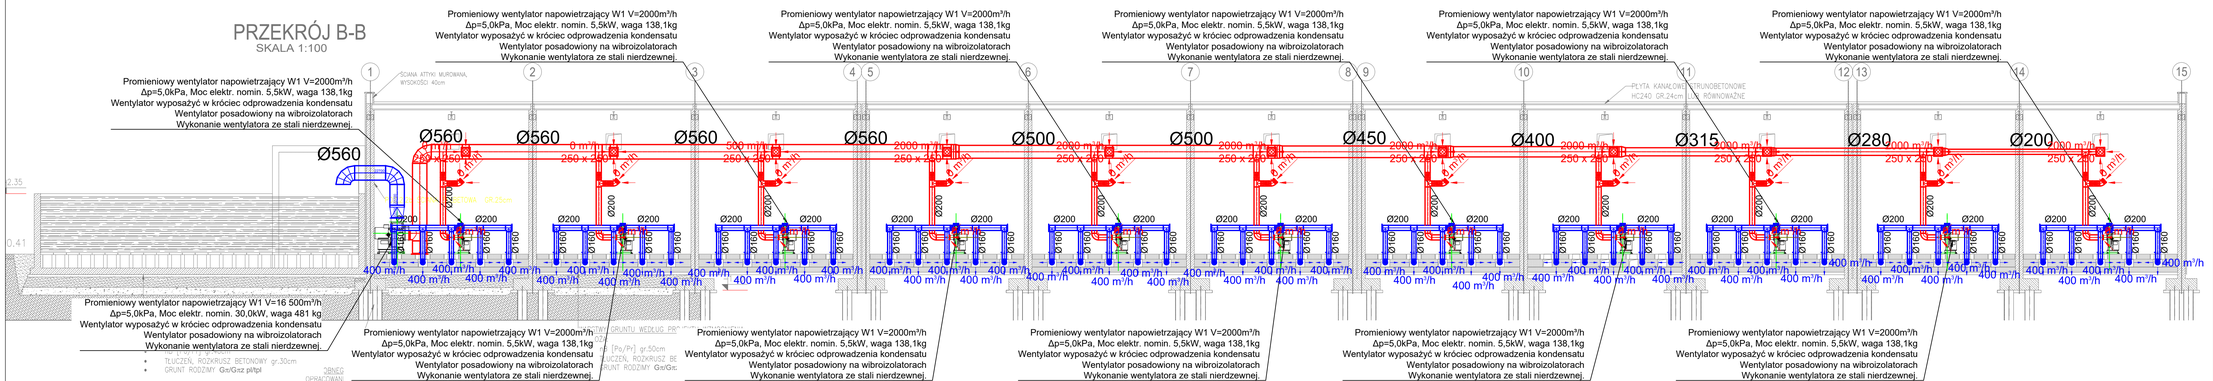

RZUT FUNDAMENTÓW

UWAGA:
- Wszystkie kanały i kształtki wykonać z PP
- Posadowienie wentylatora wykonać przy użyciu wibroizolatorów lub alternatywnych sposobów zabezpieczenia przed uszkodzeniami mechanicznymi powstałymi na skutek drgań.
- Kompensację instalacji wykonać zgodnie z wytycznymi dostawcy systemu

- ZAPROJEKTOWANY SYSTEM WENTYLACJI JEST INSTALACJĄ TECHNOLOGICZNĄ I ZOSTAŁ ZAPROJEKTOWANY ZGODNIE Z WYTYCZNYMI TECHNOLOGICZNYMI HP.

- Wszystkie roboty należy wykonywać zgodnie z Polskimi normami, "Warunkami technicznymi wykonania i odbioru robót budowlano - montażowych" opracowanymi przez instytut techniki budowlanej oraz zasadami wiedzy i sztuki budowlanej

BIURO PROJEKTOWE:	**AK NOVA Sp. z o.o.** **Ul. Mrągowska 3; 60-161 Poznań**
NAZWA INWESTYCJI	**PROJEKT BUDOWLANY budowy Instalacji Biologicznego Przetwarzania Bioodpadów na terenie Zakładu MPGK - Rzeszów Sp. z o.o.**
ADRES	**dz. ewid. nr 251, jedn ewid. 186301_1, obręb ewidencyjny 0217 Rzeszów-Południe**
OBIEKT	**Instalacja Biologicznego Przetwarzania Bioodpadów**
INWESTOR	**MIEJSKIE PRZEDSIĘBIORSTWO GOSPODARKI KOMUNALNEJ W RZESZOWIE SP. Z O.O** ul.gen. Władysława Sikorskiego 42B 35-304 Rzeszów
RODZAJ OPRAC.	PROJEKT TECHNICZNY — BRANŻA: sanitarna

	IMIĘ I NAZWISKO	UPRAWNIENIA	PODPIS
PROJEKTOWAŁ	mgr inż. Monika Narożniak	ZAP/0002/POOS/03	
SPRAWDZIŁ	mgr inż. Katarzyna Kamińska	LBS/0016/POOS/07	
OPRACOWAŁ	mgr inż. Tomasz Woźny		

TYTUŁ RYS.	**PRZEKRÓJ PODŁUŻNY PRZEZ WENTYLATOROWNIĘ - INSTALACJA WENTYLACJI MECHANICZNEJ**			NR RYS. **WM-02**
DATA	październik 2021 r.	SKALA	1:100	