


BICORN RETENCYJNY ODCIEKU POJEMNOŚĆ CZYNNNA 135,36m<sup>3</sup>  
Pojemność całkowita 15,0 x 5,64 x 2,0 = 169,2m<sup>3</sup>  
wysokość cał. 2,0m , długość 12,86m

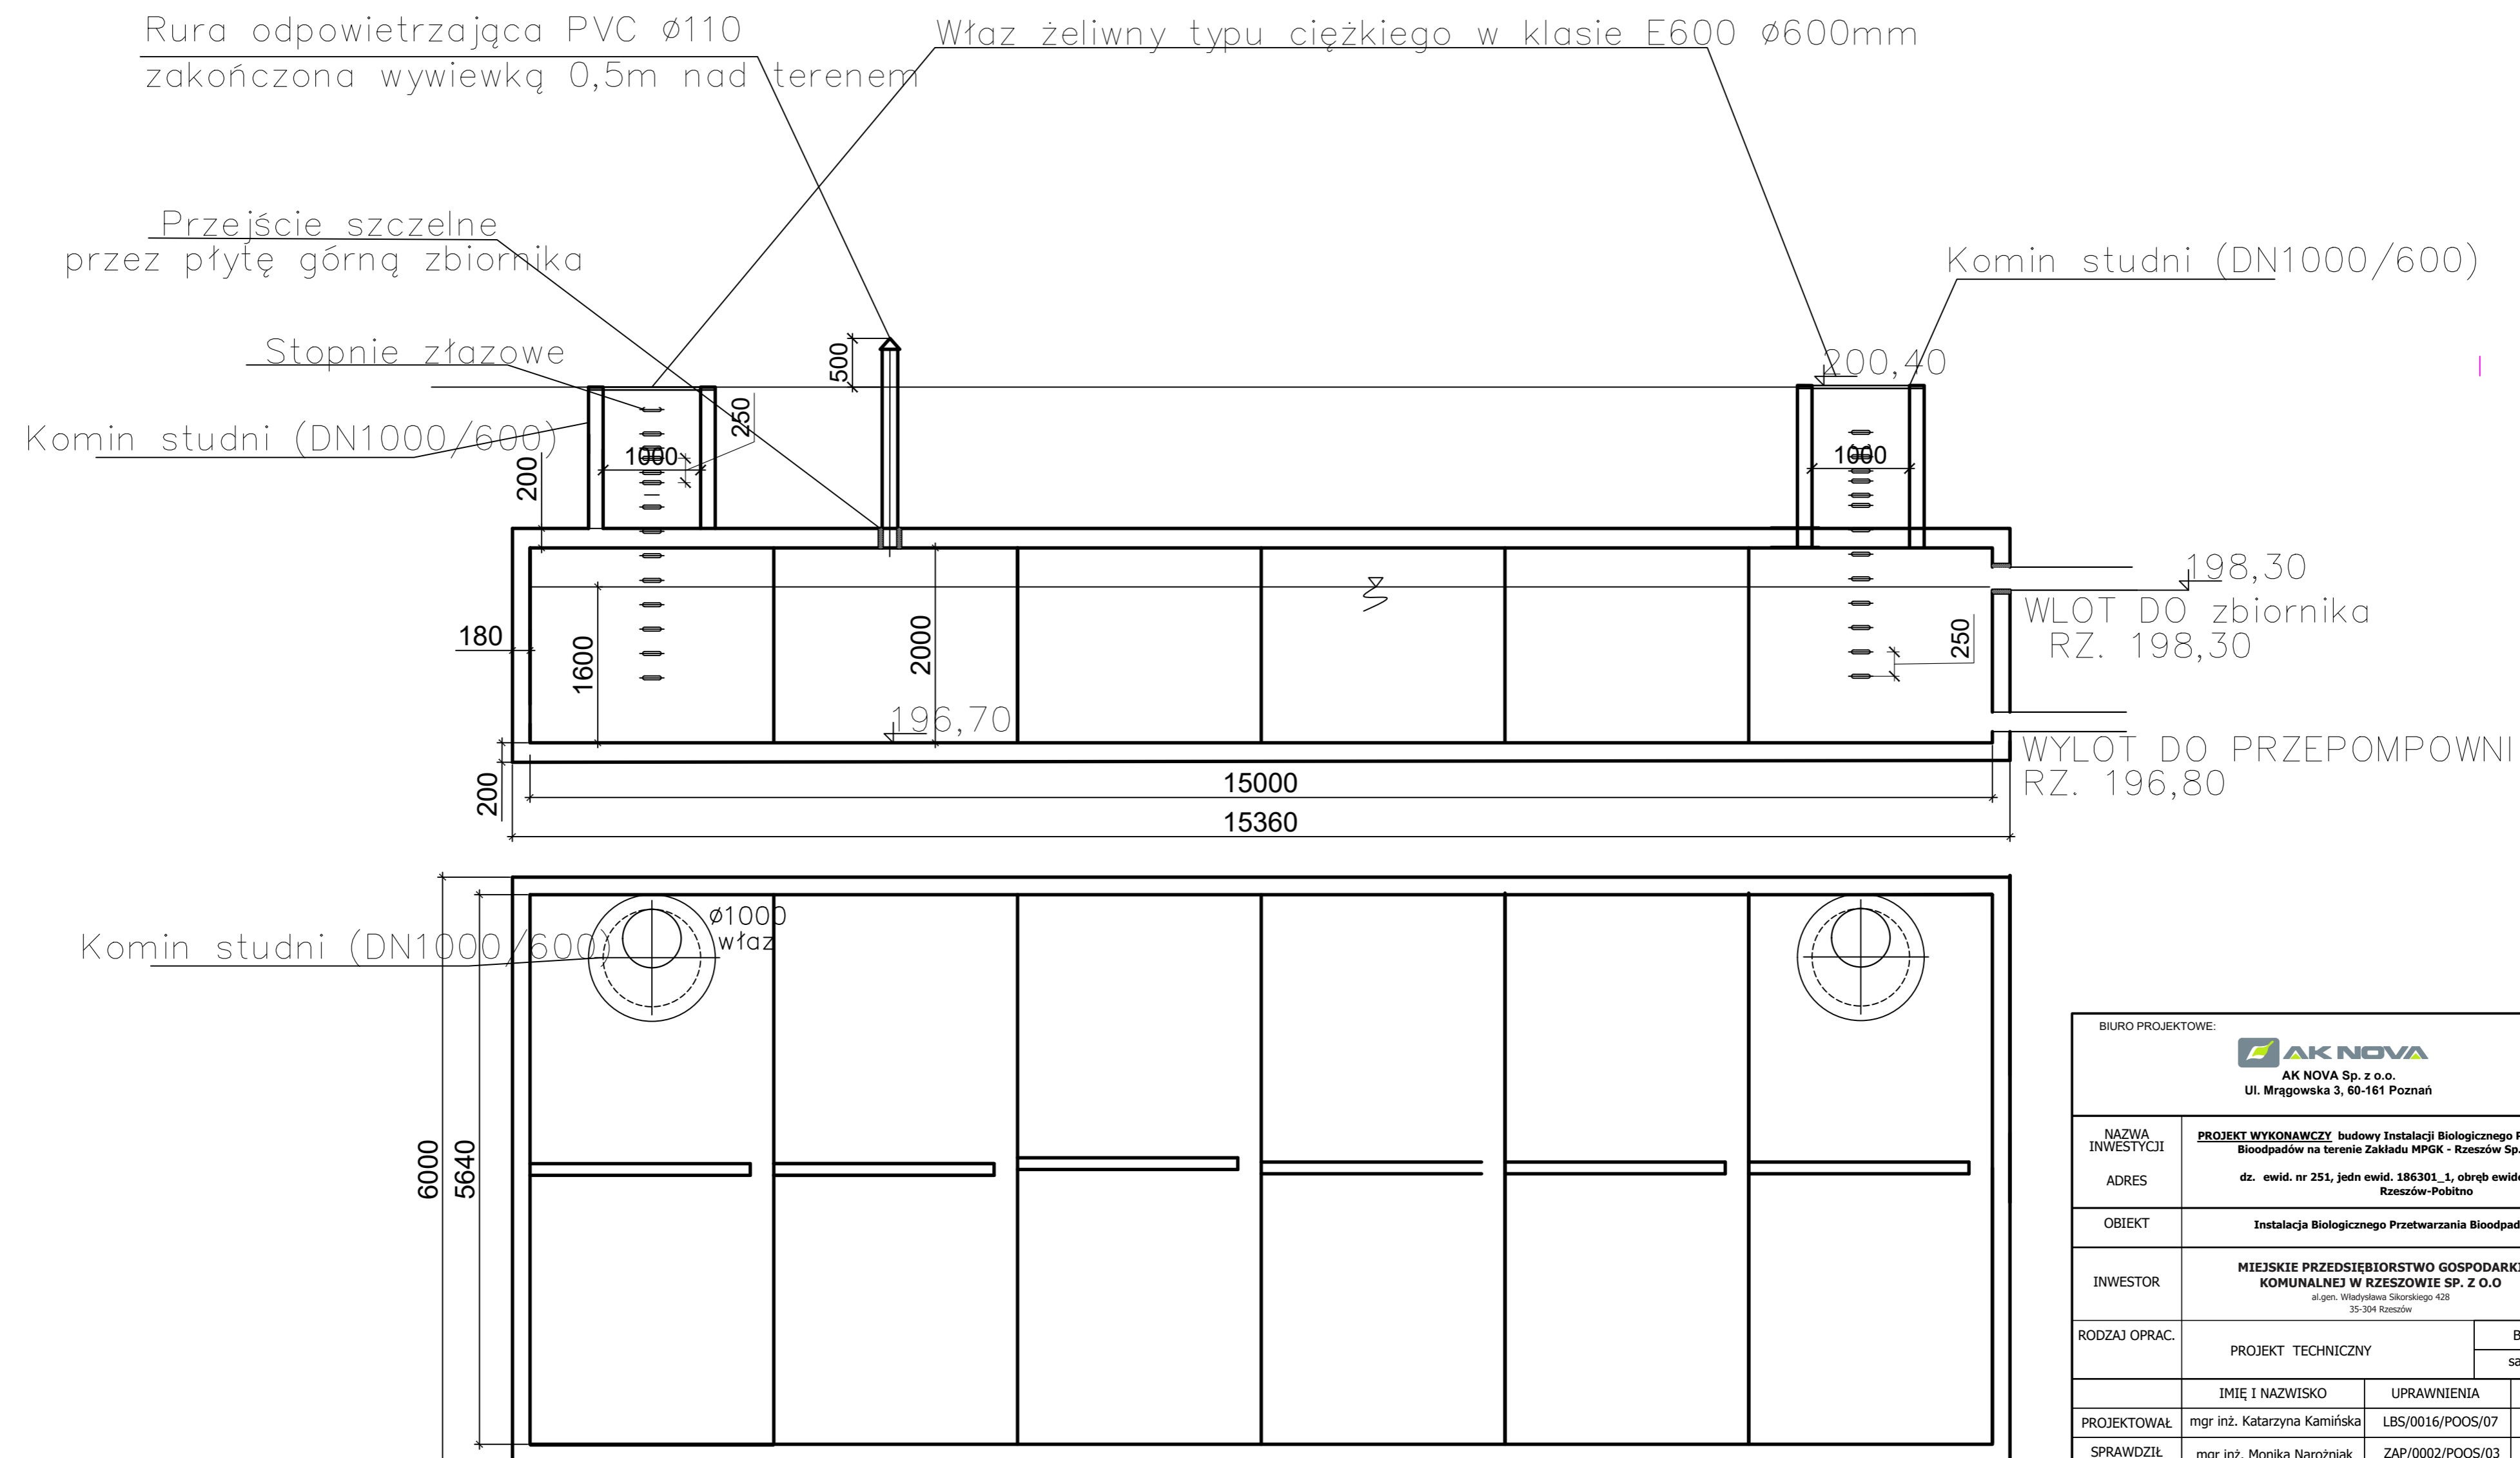

BIURO PROJEKTOWE:  AK NOVA Sp. z o.o. Ul. Mrągowska 3, 60-161 Poznań			
NAZWA INWESTYCJI	PROJEKT WYKONAWCZY budowy Instalacji Biologicznego Przetwarzania Błędopadów na terenie Zakładu MPKG - Rzeszów Sp. z o.o.		
ADRES	dz. ewid. nr 251, jedn. ewid. 186301_1, obręb ewidencyjny 0217 Rzeszów-Pobitno		
OBIEKT	Instalacja Biologicznego Przetwarzania Błędopadów		
INWESTOR	MIEJSKIE PRZEDSIĘBIORSTWO GOSPODARKI KOMUNALNEJ W RZESZOWIE SP. Z O.O. al. gen. Władysława Sikorskiego 428 35-304 Rzeszów		
RODZAJ OPRAC.	PROJEKT TECHNICZNY		BRANŻA
			sanitarna
PROJEKTOWAŁ	IMIĘ I NAZWISKO	UPRAWNIENIA	PODPIS
	mgr inż. Katarzyna Kamińska	LBS/0016/POOS/07	
SPRAWDZIŁ	mgr inż. Monika Narożniak	ZAP/0002/POOS/03	
OPRACOWAŁ			
OPRACOWAŁ			
TYTUŁ RYS.	ZBIORNIK ŻELBETOWY ODCIEKU 135m <sup>3</sup>		NR RYS.
DATA	październik 2021r.	SKALA	1:50
			Sz-09